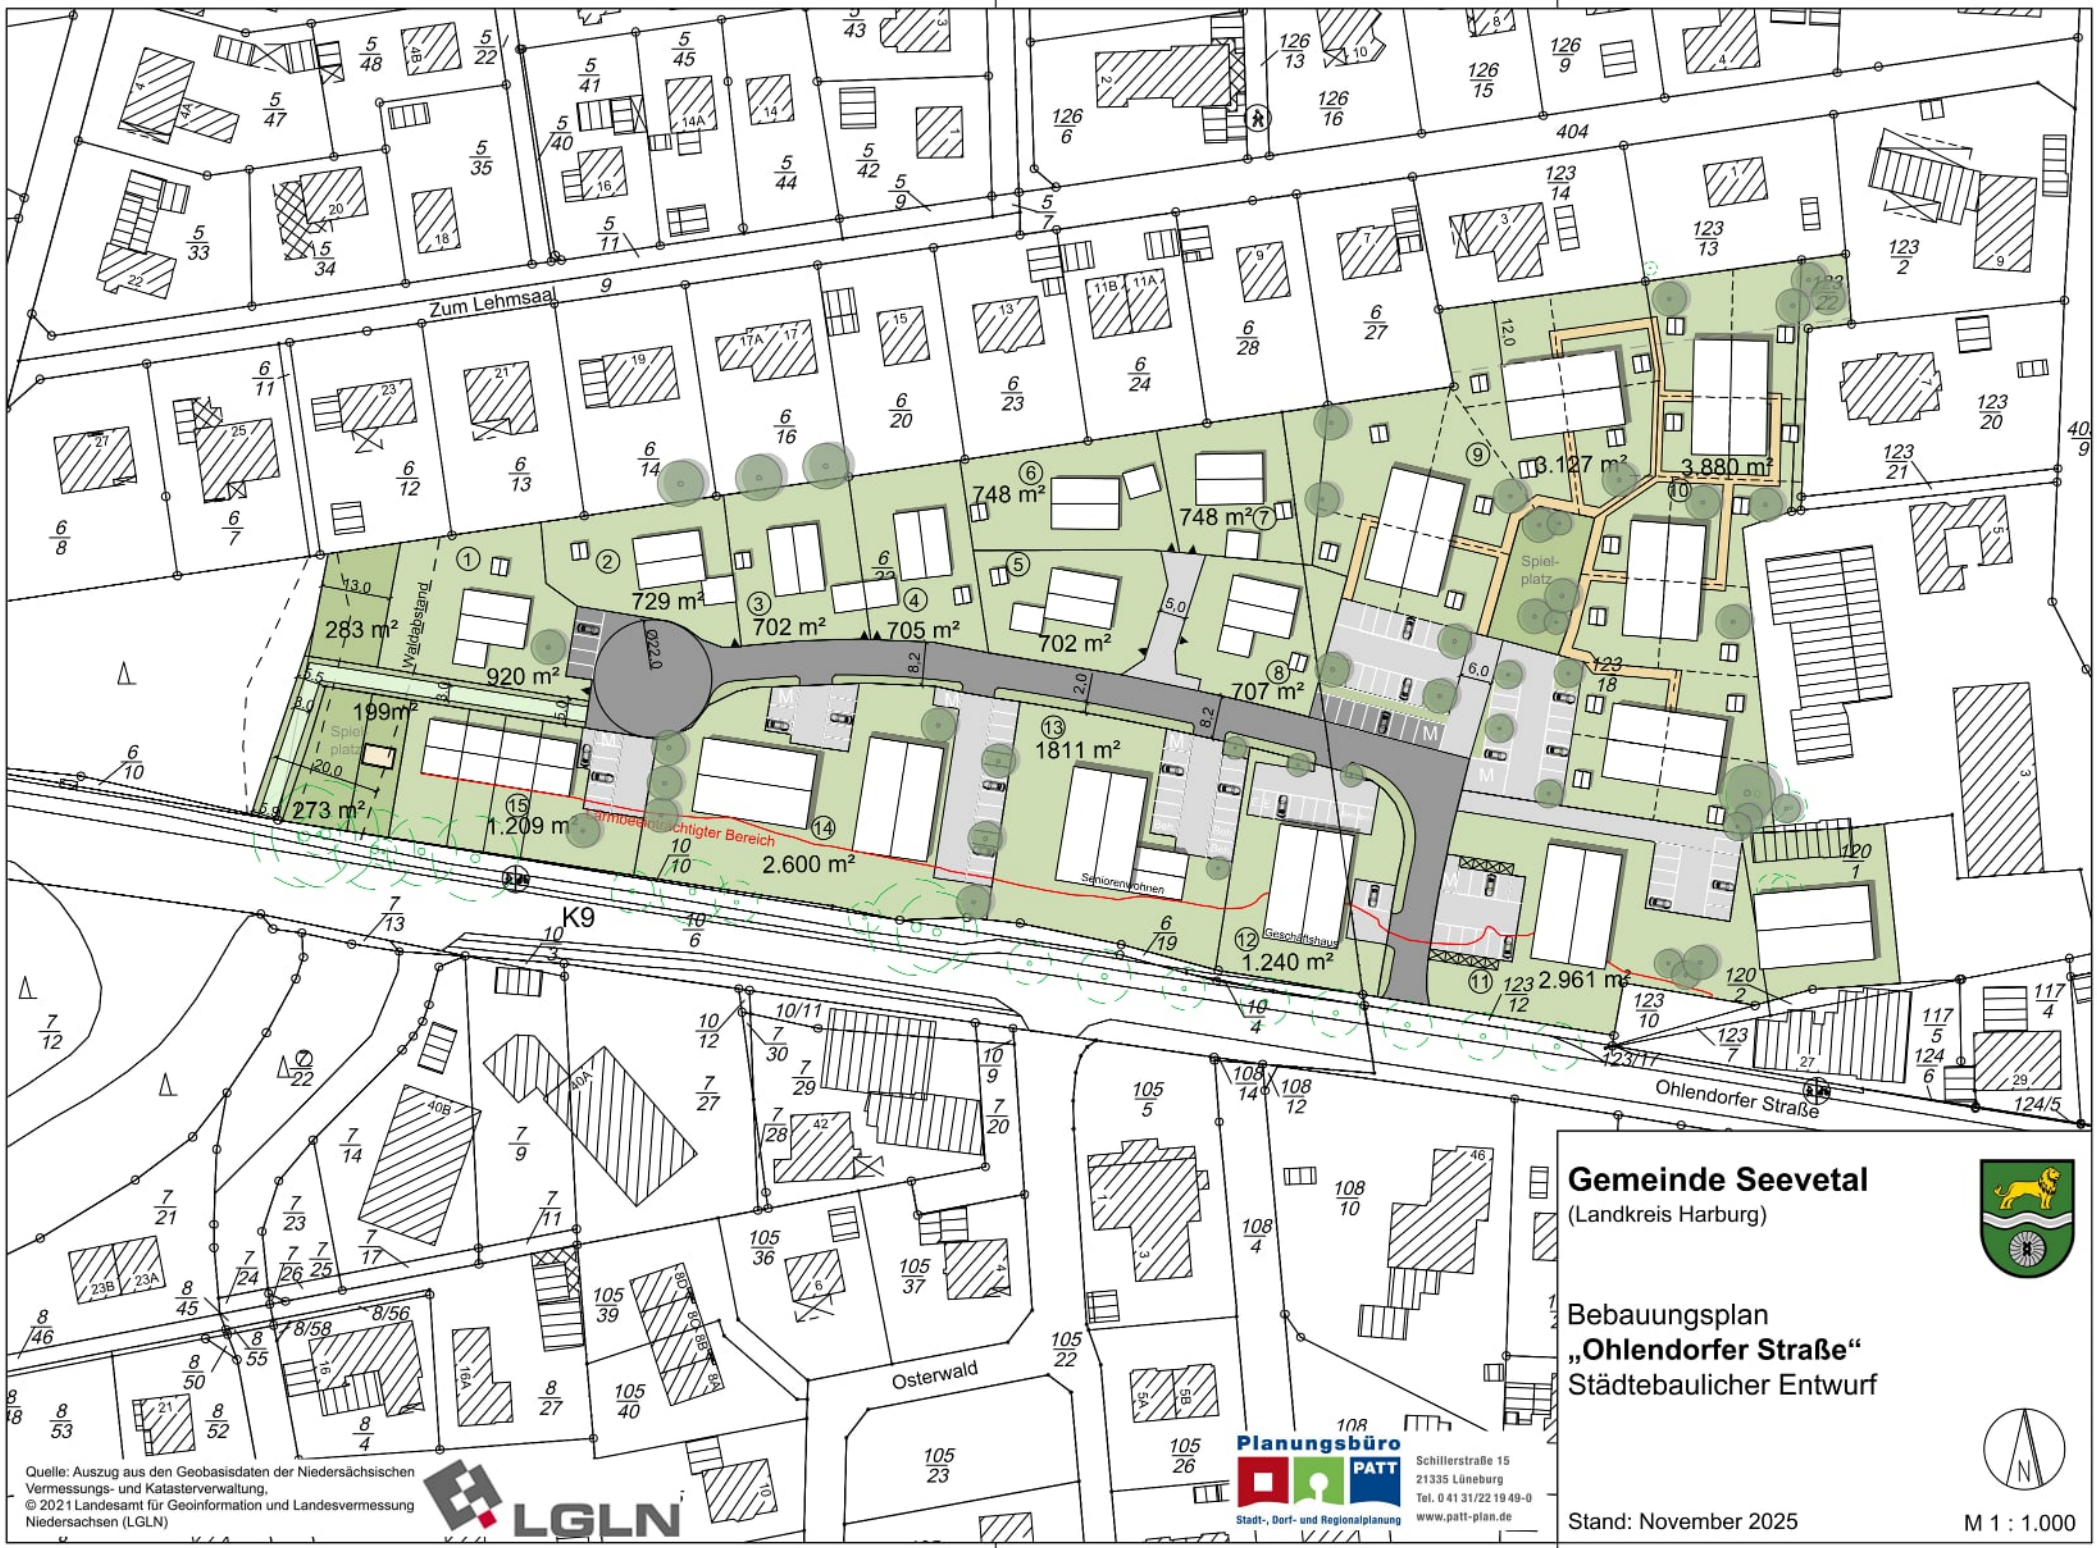

Quelle: Auszug aus den Geobasisdaten der Niedersächsischen Vermessungs- und Katasterverwaltung,
© 2021 Landesamt für Geoinformation und Landesvermessung Niedersachsen (LGLN)

LGLN

Planungsbüro PATT
Stadt-, Dorf- und Regionalplanung
Schillerstraße 15
21335 Lüneburg
Tel. 0 41 31/22 19 49-0
www.patt-plan.de

Gemeinde Seevetal

(Landkreis Harburg)

Bebauungsplan
„Ohlendorfer Straße“
Städtebaulicher Entwurf

Stand: November 2025

M 1 : 1.000